

FUNDACIÓN ASNIMO



HISTORIA

- **1976 Nace Asnimo**
- **1979 Termina construcción sede**
- **1981 Nace UNAC**
- **1991 Nace Down España**
- **2017 Jubilación Dr. Juan Perera**
- **2018 Transformación de Asociación a Fundación Asnimo**
- **2019 Absorción en Educación de APNAB - Down y autismo**
- **2020 Gestión de la Covid**
- **2021 Fusión con la FSDIB**
- **2022 Nuevo CEE Sumam+**
- **2024 Nueva residencia Son Ametller**
- **2026 50 Aniversario de Asnimo**



PATRONATO FUNDACIÓN ASNIMO



Alfonso Ramón Bauzá
Presidente de Fundación Asnimo
Padre de un usuario con síndrome de Down
Médico de familia
En Asnimo desde 2015



Antonia Solivellas Genestar
Vicepresidenta de Fundación Asnimo
Madre de un usuario con síndrome de Down
En Asnimo desde 1990



PATRONATO FUNDACIÓN ASNIMO



Abraham Ruiz López
Vocal de Fundación Asnimo
Economista
En Asnimo desde 2011



José Antonio Carbonell Crespí
Vocal de Fundación Asnimo
Notario
En Asnimo desde 2015



PATRONATO FUNDACIÓN ASNIMO



Carmen Crespo Vicos

Vocal de Fundación Asnimo

Familiar de una persona con síndrome de Down

Gerente de Fundación Asnimo hasta 2015

En Asnimo desde 1979



Bartolomé Márquez Coll

Secretario y director de Fundación Asnimo

Educador social

En Asnimo desde 2016



EVOLUCIÓN PERSONAS ATENDIDAS

2015

Personas
atendidas



242

per servicios		2015	2025
	Atención Temprana	85	206
	Sepap 6-11	0	48
	Gabinete Terapéutico	0	148
	Educación	35	129
	Servicio Ocupacional	65	96
	Centro de Día	20	43
	Viviendas Supervisadas	26	31
	Residencia	0	22
	Ocio y deporte	50	91
	Centro Especial de Empleo	0	11
	Función Tutelar	6	11

2025

Personas
atendidas

836

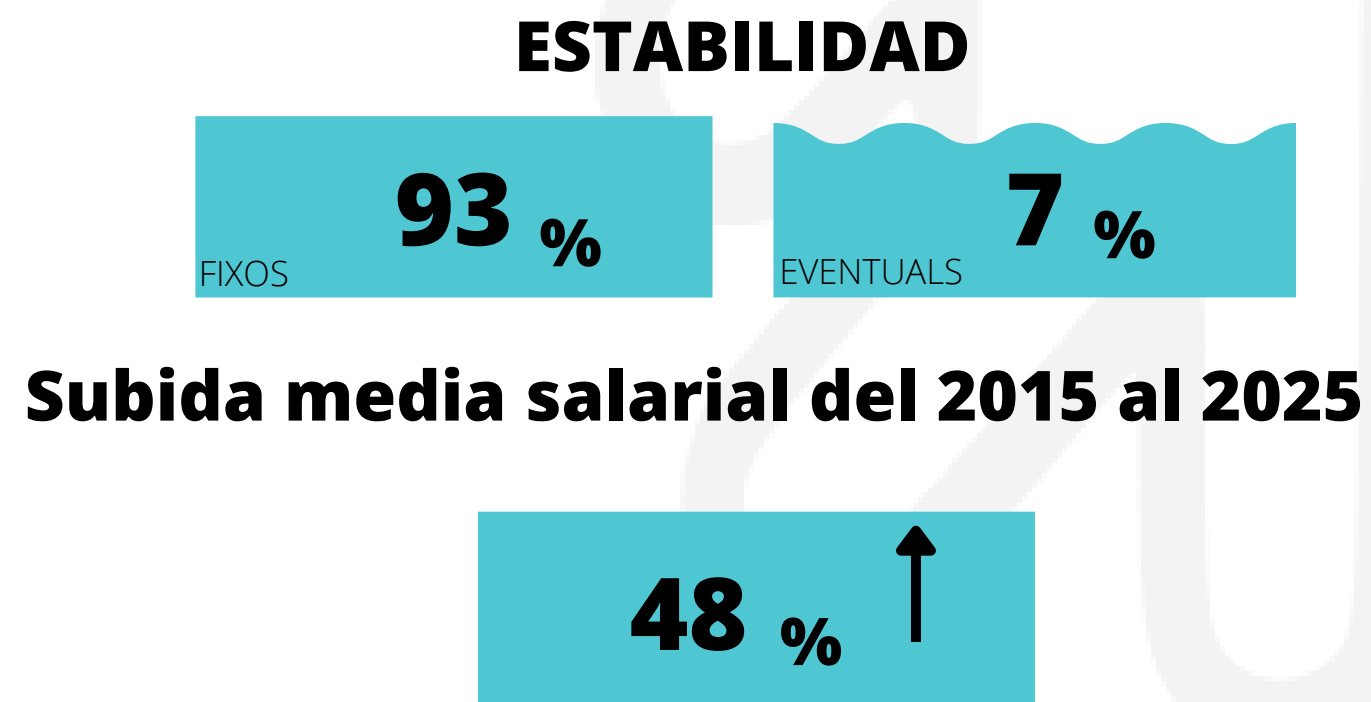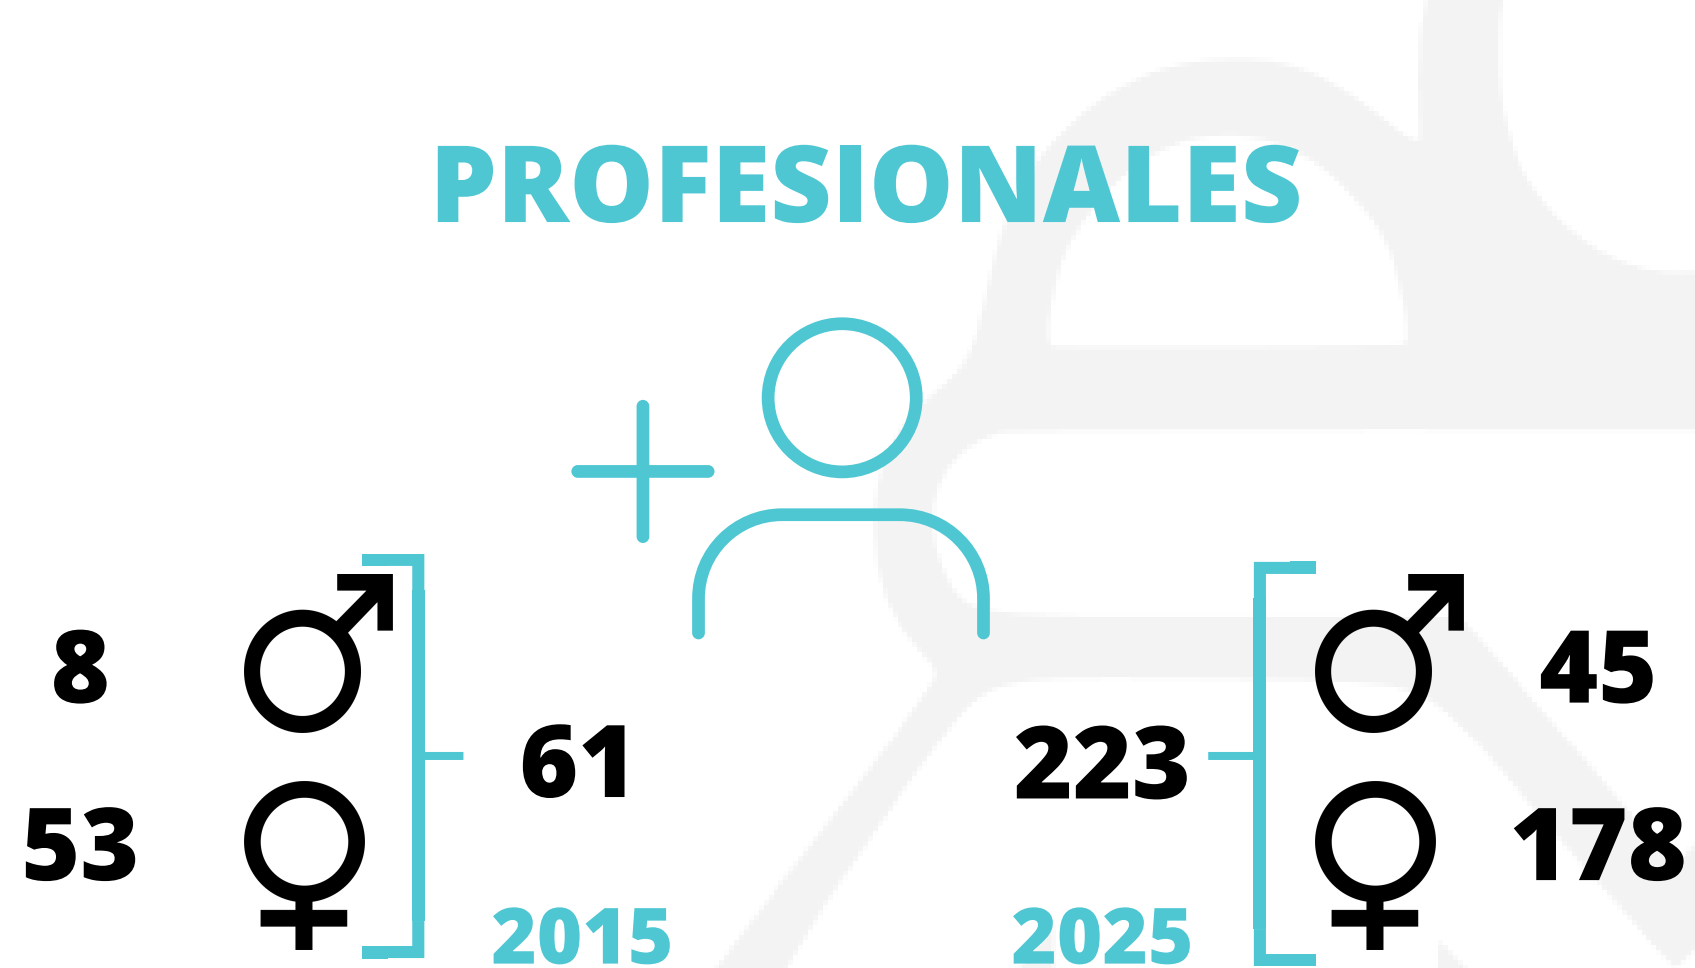

INSTITUCIONES €

INSTITUCIÓN	SERVICIO	FACTURACIÓN
CAIB	AT. TEMPRANA - SEPAP	510.746,81
CAIB	C. EDUCATIVO	2.726.980,96
IMAS	SO-CD-HHSS-RS-FS	4.258.404,39
CAIB	C.E. D'OCUPACION	220.365,40


COMPARATIVA DE LOS RECURSOS

2015

PRESUPUESTO 2.3M€

**GASTO EN PERSONAL
71,35%**

**RECURSOS DESTINADOS A
LOS USUARIOS**

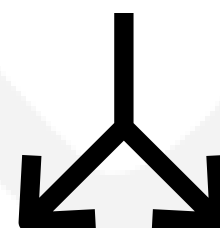

GASTOS DIRECTOS: **1.472.346,13€**

GASTOS INDIRECTOS: 839.842,37€

63,68%

2026

PRESUPUESTO 9.1M€

**GASTO EN PERSONAL
83,75%**

GASTOS DIRECTOS: **7.061.800,75 €**



GASTOS INDIRECTOS: 1.438.200,00 €

83,08%



MODELO DE GESTIÓN


"CENTRADOS EN LA PERSONA"

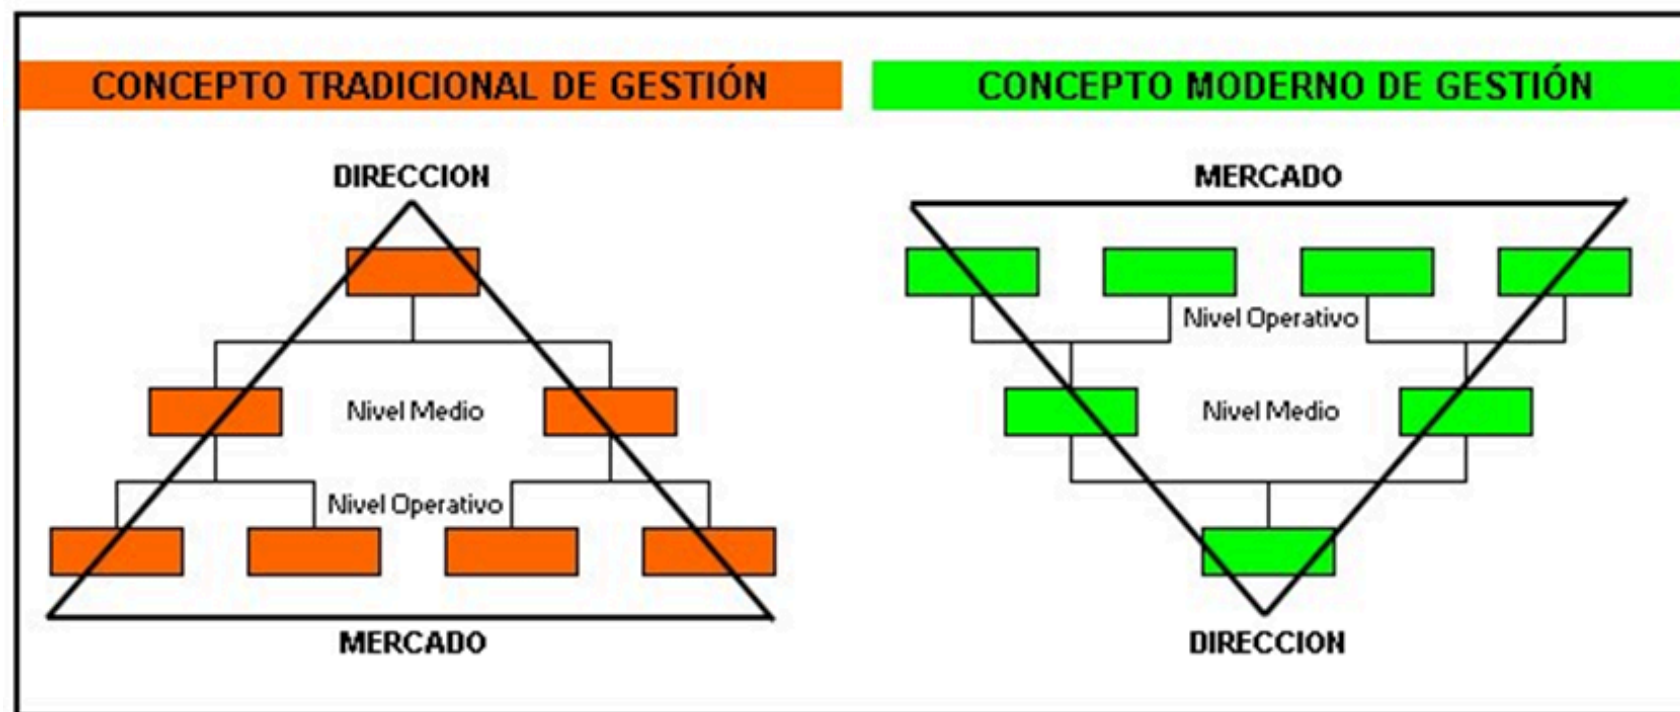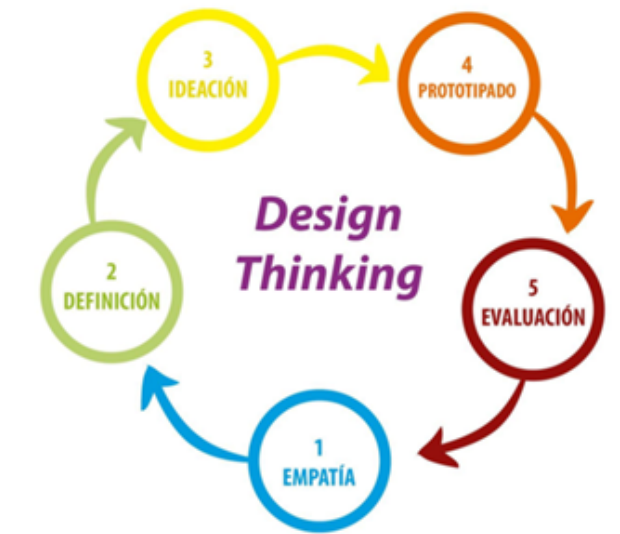

Funcionamos en el reparto de responsabilidades
 Circularidad de los proyectos y deseos de los usuarios
 Model de equilibrio

PIRÀMIDE INVERTIDA - DESIGN THINKING

MODELO DE GESTIÓN "CENTRADOS EN LA PERSONA"

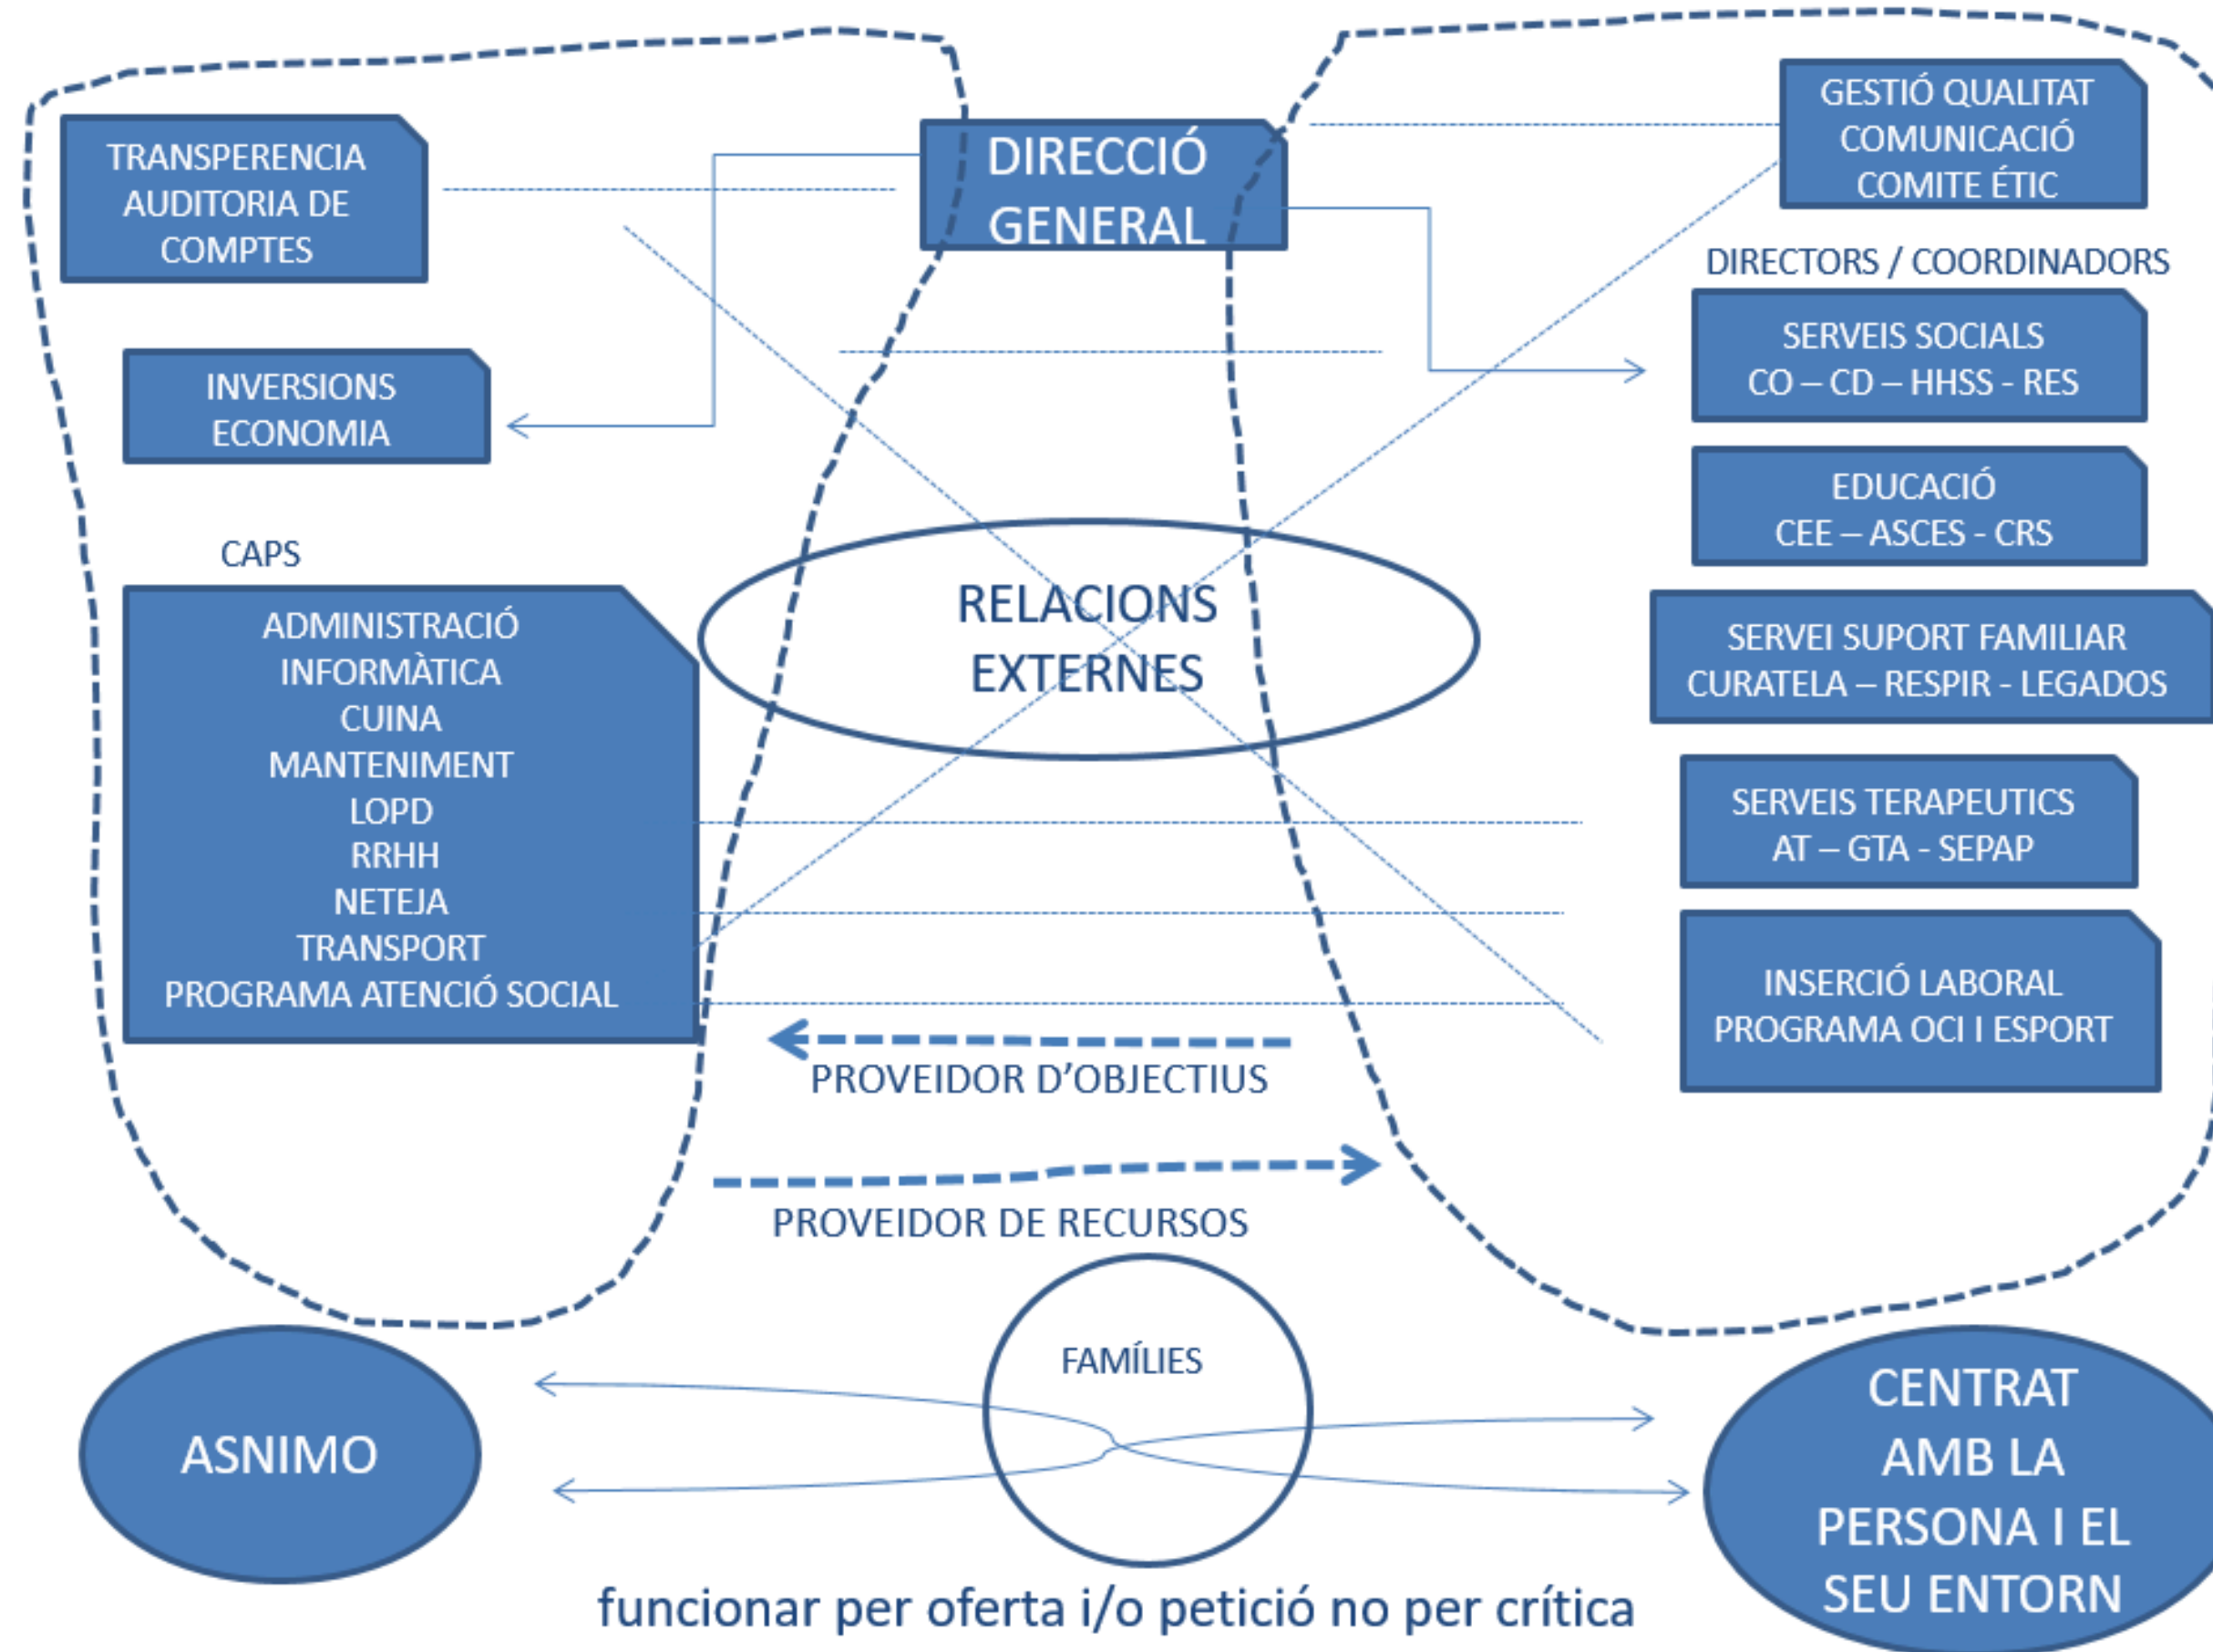

"HACIA DÓNDE VAMOS"

INICIATIVAS ESTRATÉGICAS 25-28

**“ QUÉ NOS MUEVE:
LA GENEROSIDAD,
LA SOLIDARIDAD Y LA IGUALDAD”**



ATENCIÓN TEMPRANA - SEPAP - GTA

- **Ampliación sesiones AT - 12.000, 300 Plazas**
- **Nuevo local para SEPAP y GTA**
- **Adquisición en propiedad del local AT**
- **Ampliación servicio SEPAP a 64 plazas**



EDUCACIÓN ESPECIAL - ASCES - CENTRO DE APOYO

- **Mejora financiación mòdulos y nuevo módulo ATES**
- **Mejora infraestructura Centre Educativo**
- **Nuevo centro de apoyo (CRS)**
- **Nuevo organigrama**
- **Programa de apoyo a las familias**



OCUPACIONAL - CENTRO DE DÍA

- **Concertación 10 plazas de centro de día**
- **Proceso de transformar 75 plazas OC y 75 plazas CD**
- **Formación para atender el nuevo perfil de usuario**
- **Reforma y adaptación de los espacios**



VIVIENDAS SUPERVISADAS

- Nueva coordinación
- Transformar las viviendas para adaptarlas al nuevo perfil
- Formación para atender al nuevo perfil
- Reforma y adaptación de los espacios



CENTRO SON AMETLER - RESIDENCIA Y CENTRO DE DÍA

- **Gestión integral del centro Son Ametler**
- **Concertación IMAS**
- **Formación para atender el nuevo perfil de usuario**
- **Lista de espera - Trabajo en coordinación**
- **Nuevo equipo profesional**



NUEVA RESIDENCIA Y CENTRO DE DÍA

- **Gestión integral del nuevo centro**
- **Concertación IMAS**
- **30 plazas de residencia**
- **30 plazas de centro de día**
- **Nuevo equipo profesional**



METAPLAN - MEJORAS INFRAESTRUCTURA SEDE ASNIMO

USOS

ESTADO ACTUAL - RELACION DE USOS			
NO	P1	P2	Sup. UM (m2)
5	5	-	478,20
-	-	-	287,20
15	5	2	208,10
5	-	-	182,40
5	-	-	282,60
5	-	-	62,75
-	-	-	205,45
-	-	-	159,80
-	-	-	433,80

EDUCACION

PASILLOS Y ZONAS COMUNES

BARROS/AGUAS

OLIMPIADA

ALUAS A COMPARTIR

SERVICIOS

COCINA / SERVICIOS PERS.

CENTRO DE SA

VIVIENDAS SUPERVISADAS

PARAMETROS URBANISTICOS

PARAMETROS URBANISTICOS ESTADO ACTUAL

SUPERFICIE PARCELA (SEGUN TOPOGRAFICO) = 15.146,39m2

EDIFICABILIDAD ACTUAL = 5.415,05m2 (35,76%)

COBERTURA ACTUAL = 10.485,34m2 (72,98%)

SUPERFICIE NO PERMITIDA = 9.731,34m2 (64,24%)

SUPERFICIE AUTORIZADA = 4.301,60m2 (28,41%)

SEPARACION A LINEEROS = 10m (10m EN CARRETERA)

APARTAMENTOS ESTADO ACTUAL 46 PLAZAS (2 ADAPTADAS) **

APARTAMENTOS CARGA ELECTRICA ESTADO ACTUAL 0 PLAZAS **

ARBOLES ESTADO ACTUAL = 70 uds.

INDICE ARBOLES = 15.146,39m2 / 70uds = 1 uds / 216,40 m2

NOTEN ZONAS QUE INCUMPLE LA NORMATIVA

PLAZAS DE TRABAJADORES Y TRAMITA NIVEL NO COMPLETA

PARAMETROS URBANISTICOS ESTADO ACTUAL SEGUN LAS NOMBRES MARITIMAS

N PLAZAS = 2

N PLAZAS = 10

N PLAZAS = 12

Capacidad = 50% D0-1 y 50% D0-2

SEPARACION = 1

SEPARACION LINEAR = 5m

SUPERFICIE CONSTRUIDA

ESTADO ACTUAL

PLANTA	ESTADO	PORCENTAJE
PLANTA 001	1.140,00 m2	100,00 %
PLANTA 002	432,30 m2	348,20 %
PLANTA 003	126,40 m2	17,80 %
PLANTA 004	27,80 m2	0,00 %
PLANTA 005	7,38 m2	0,00 %
PLANTA 006	35,30 m2	0,00 %
PLANTA 007	12,40 m2	0,00 %
PLANTA 008	287,85 m2	0,00 %
PLANTA 009	2.018,40 m2	0,00 %
TOTAL P.00	4.083,30 m2	488,80 %

PLANTA	ESTADO	PORCENTAJE
PLANTA 01	325,75 m2	0,00 %
PLANTA 02	432,30 m2	0,00 %
TOTAL P.01	758,05 m2	0,00 %

PLANTA	ESTADO	PORCENTAJE
PLANTA 03	325,75 m2	0,00 %
TOTAL P.03	325,75 m2	0,00 %

PLANTA	ESTADO	PORCENTAJE
PLANTA 05	35,30 m2	0,00 %
TOTAL P.05	35,30 m2	0,00 %

TOTAL ESTADO ACTUAL 5.182,12 m2 488,80 %

PROPUESTA - RELACION DE USOS

NO	P1	P2	Sup. UM (m2)
5	12	-	639,20
-	-	-	275,25
20	10	2	298,25
10	-	-	280,10
1	-	-	105,00
9	-	-	191,55
-	-	-	202,50
-	-	-	221,85
-	-	-	480,45

EDUCACION

PASILLOS Y ZONAS COMUNES

BARROS/AGUAS

OLIMPIADA

ALUAS A COMPARTIR

SERVICIOS

COCINA / SERVICIOS PERS.

CENTRO DE SA

VIVIENDAS SUPERVISADAS

PARAMETROS URBANISTICOS PROPUESTA

PARAMETROS URBANISTICOS PROPUESTA

SUPERFICIE PARCELA (SEGUN TOPOGRAFICO) = 15.146,39m2

EDIFICABILIDAD PROPUESTA = 6.183,73m2 (40,83%)

COBERTURA PROPUESTA = 8.334,70m2 (55,03%)

SUPERFICIE NO PERMITIDA = 8.812,70m2 (58,20%)

SUPERFICIE AUTORIZADA = 5.871,50m2 (38,83%)

SEPARACION A LINEEROS = 10m


APARTAMENTOS PROPUESTA 40 PLAZAS (2 ADAPTADAS) **

APARTAMENTOS CARGA ELECTRICA PROPUESTA 11 PLAZAS **

ARBOLES PROPUESTA = 104 uds.




NUEVO CENTRO ACUATICO FUNDACIÓN JOYRON

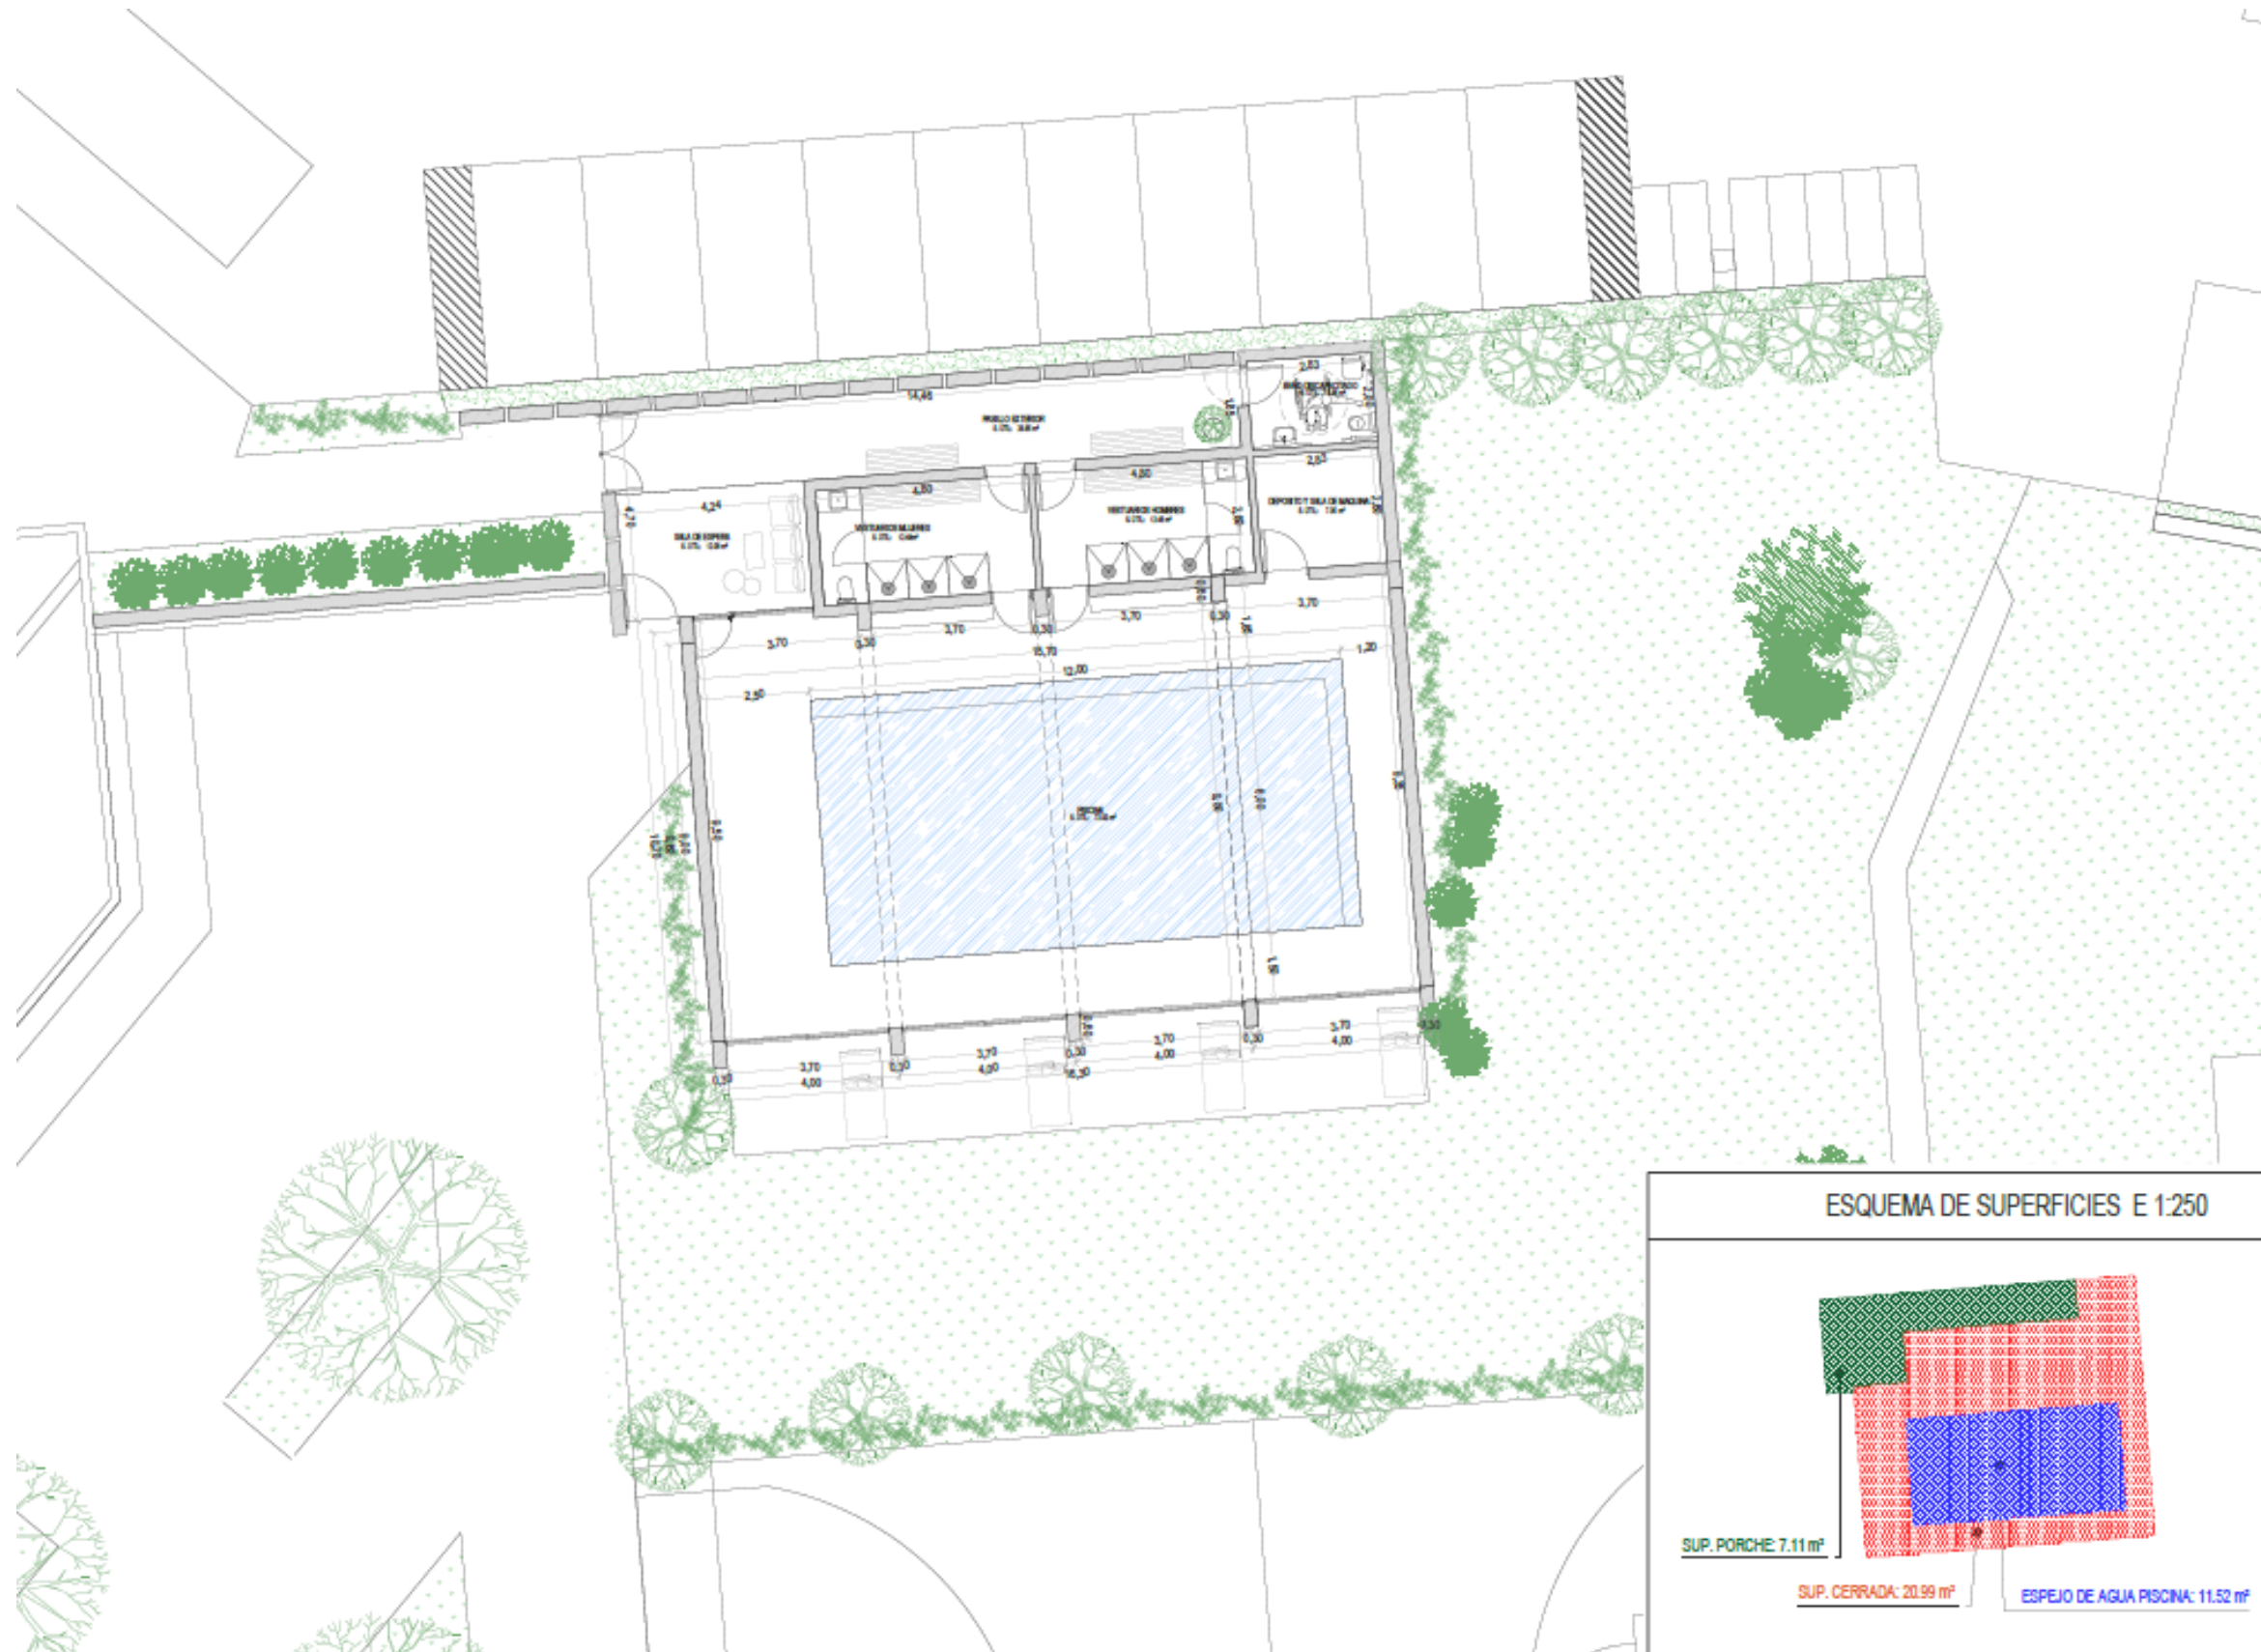

- ÁRBOL EXISTENTE TALADO (Ø UNIDADES)
 - ÁRBOL NUEVO (Ø UNIDADES)
CUMPLIMIENTO DEL ART 501 CC.
SE SITUAN A MÁS DE DOS METROS DEL VECINO
 - RED DE ALCANTARILLADO
 - AGUA POTABLE
 - RED ELÉCTRICA
 - ALIBES
 - SUPERFICIE DRENANTE, PLATAFORMA HORIZONTAL
 - SUPERFICIE DRENANTE, T. NATURAL SI TOPOGRÁFICO
 - SUPERFICIE DRENANTE, ADQUINES O SIMILAR
- NOTA: LOS ALIBES INDICADOS IRÁN ENTERRADOS EN PLANTA BAJA

ESQUEMA DE SUPERFICIES E 1:250

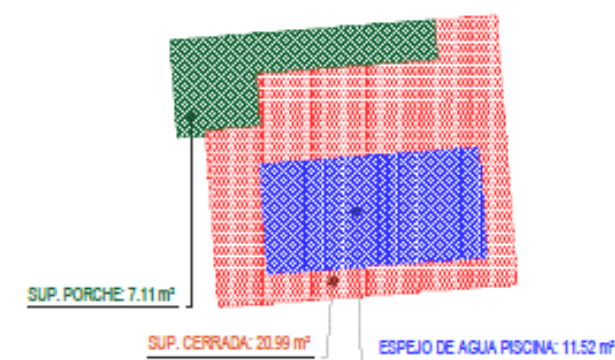

PROGRAMA ATENCIÓN SOCIAL


- **Asesoramiento y orientación social**
- **Apoyo administración**
- **Apoyo social**



PROGRAMA APOYO FAMILIAR - CURATELAS



fundación asnimo

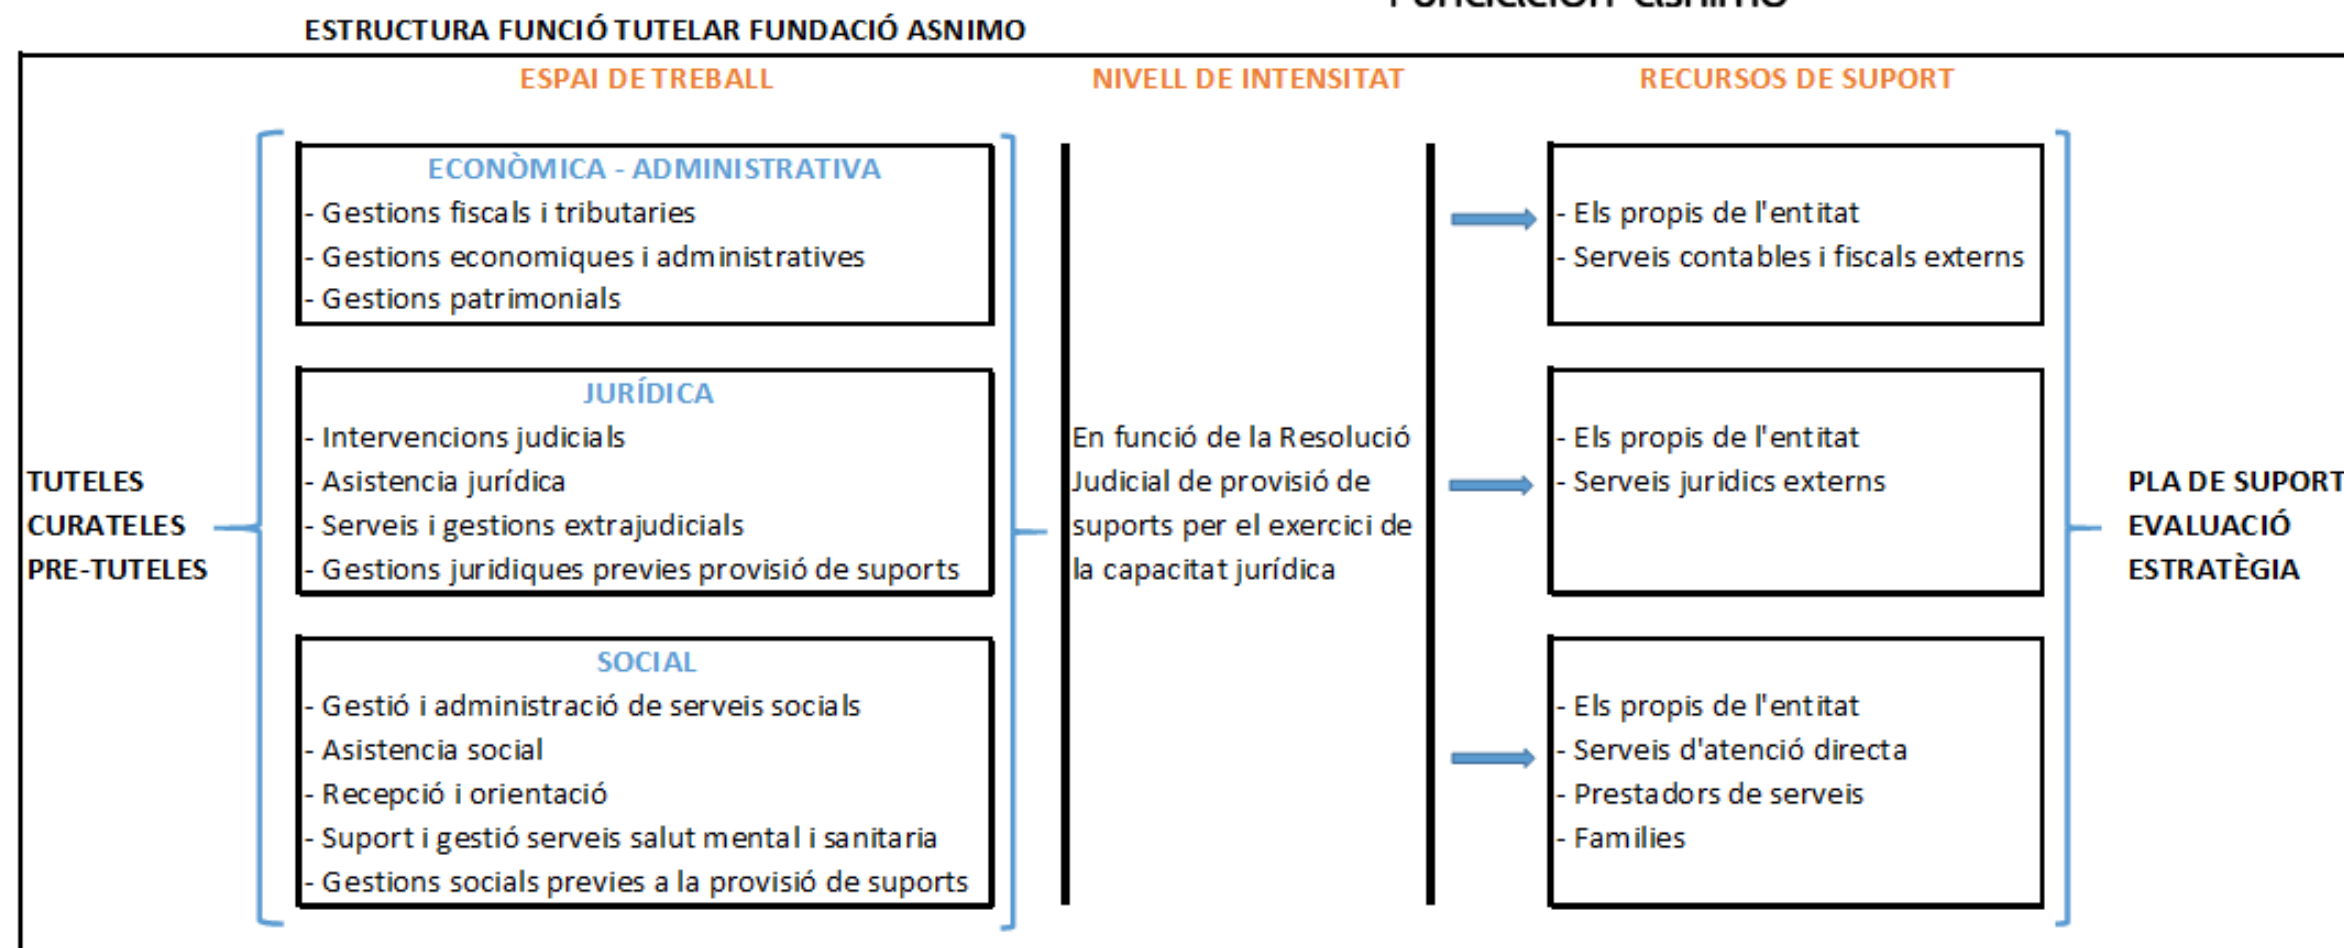

¿QUÉ ES UN TESTAMENTO SOLIDARIO?

Un testamento solidario ofrece la opción de incluir disposiciones a favor de:

- ONGs
- Entidades sin ánimo de lucro o religiosas,
- Fundaciones que realizan proyectos de beneficencia y/o de interés general.



¿POR QUÉ HACER UN TESTAMENTO SOLIDARIO?

- Porque tu voluntad se cumplirá
- Porque es respetuoso con tus herederos
- Porque facilita la gestión a tus allegados
- Porque cada gesto importa
- Porque puede modificarse en cualquier momento
- Porque puede cambiar la vida de alguien



- Noves places funció tutelar i pre-tutela (20).
- Programa de Respir i acompanyaments.
- Programa de Servei a domicili (SAD).

CENTRO ESPECIAL DE EMPLEO "SUMAM+"

SUMAM+
CENTRE ESPECIAL D'OCUPACIÓ

ACTIVIDAD GESTIÓN ESPACIOS DEPORTIVOS



ADMINISTRACIONES CON CONCIERTO



Govern de les Illes Balears

Conselleria de Famílies, Benestar Social i Atenció a la Dependència



Govern de les Illes Balears

Conselleria d'Educació i Universitats



IMAS

Departament de Benestar Social

Consell de Mallorca

SUBVENCIONES Y PATROCINIOS



Govern de les Illes Balears

Conselleria de Famílies, Benestar Social i Atenció a la Dependència



Ajuntament de Marratxí



Ajuntament d'Inca



Ajuntament de Palma



CaixaBank



Fundación "la Caixa"



JoyRon Foundation
Fundación JoyRon



Colonya
Fundació Guillem Cifre



FUNDACIÓ BALEARIA

FEDERACIONES



EUROPEAN
DOWN SYNDROME
ASSOCIATION



Down Syndrome
International

FUNDACIÓN ASNIMO



Camí de Son Ametler 4
(07141) Marratxí



971-604914



asnimo@asnimo.com